

Agenzia delle Entrate
CATASTO FABBRICATI
Ufficio provinciale di
LIVORNO

Dichiarazione protocollo n. LI0164352 del 19/12/2013
Planimetria di u.i.u. in Comune di Livorno
Via Del Marzocco

civ. 80-82

Compilata da:
Pichi Francesca
Iscritto all'albo:
Architetti
Prov. Livorno



N. 306

Identificativi Catastali:
Sezione:
Foglio: 14
Particella: 46
Subalterno: 601

Scala 1: 500

n. 1

Piano Terra

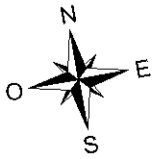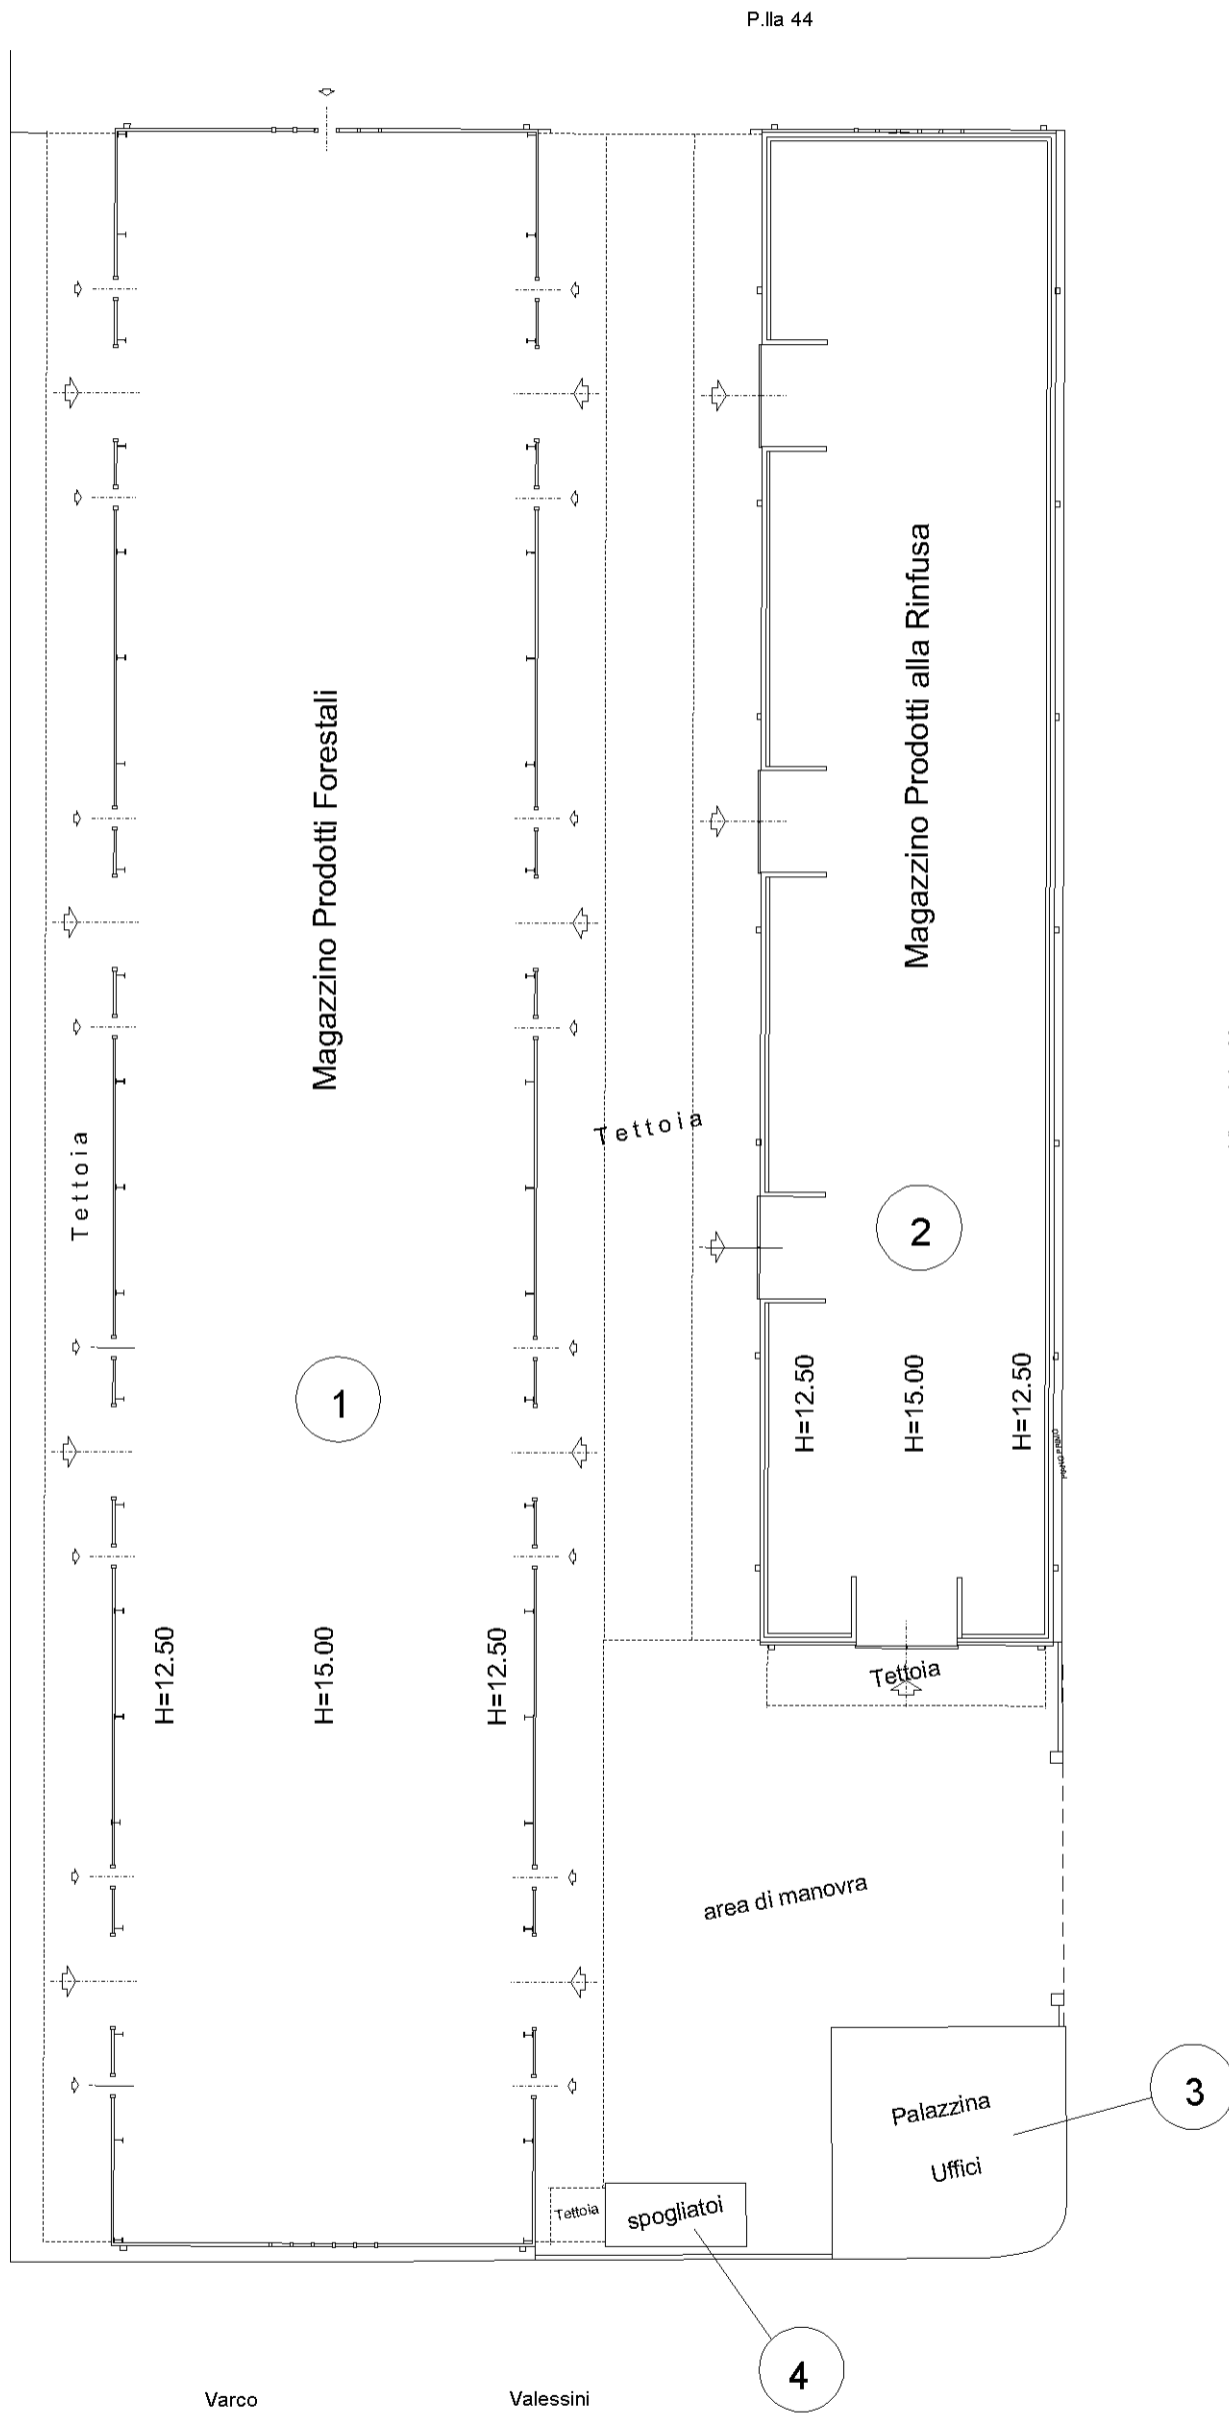

Agenzia delle Entrate
CATASTO FABBRICATI
Ufficio provinciale di
LIVORNO

Scala 1: 200


Dichiarazione protocollo n. LI0164352 del 19/12/2013
Planimetria di u.i.u. in Comune di Livorno
Via Del Marzocco

civ. 80-82


Identificativi Catastali:
Sezione:
Foglio: 14
Particella: 46
Subalterno: 601

Compilata da:
Pichi Francesca
Iscritto all'albo:
Architetti
Prov. Livorno
N. 306


Pianta Piano Secondo

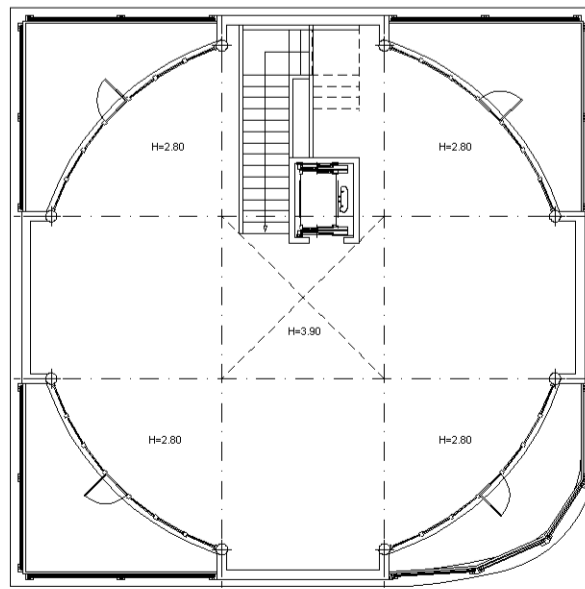

Pianta Piano Primo

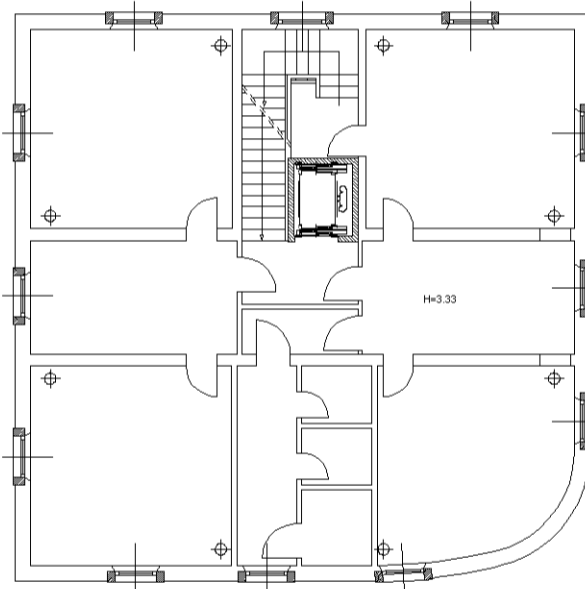

Pianta Piano Terra

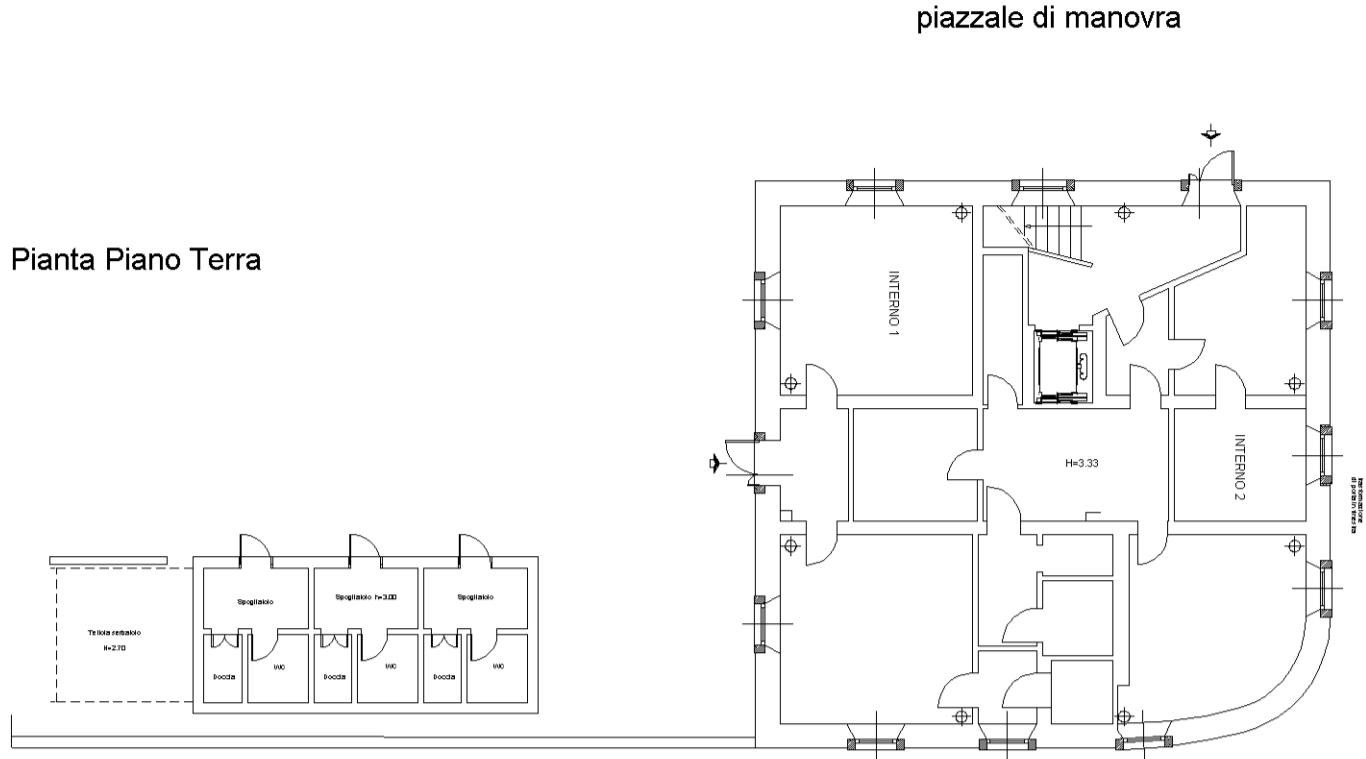

Via Marzocco